


表示年月日: 2007/04/02

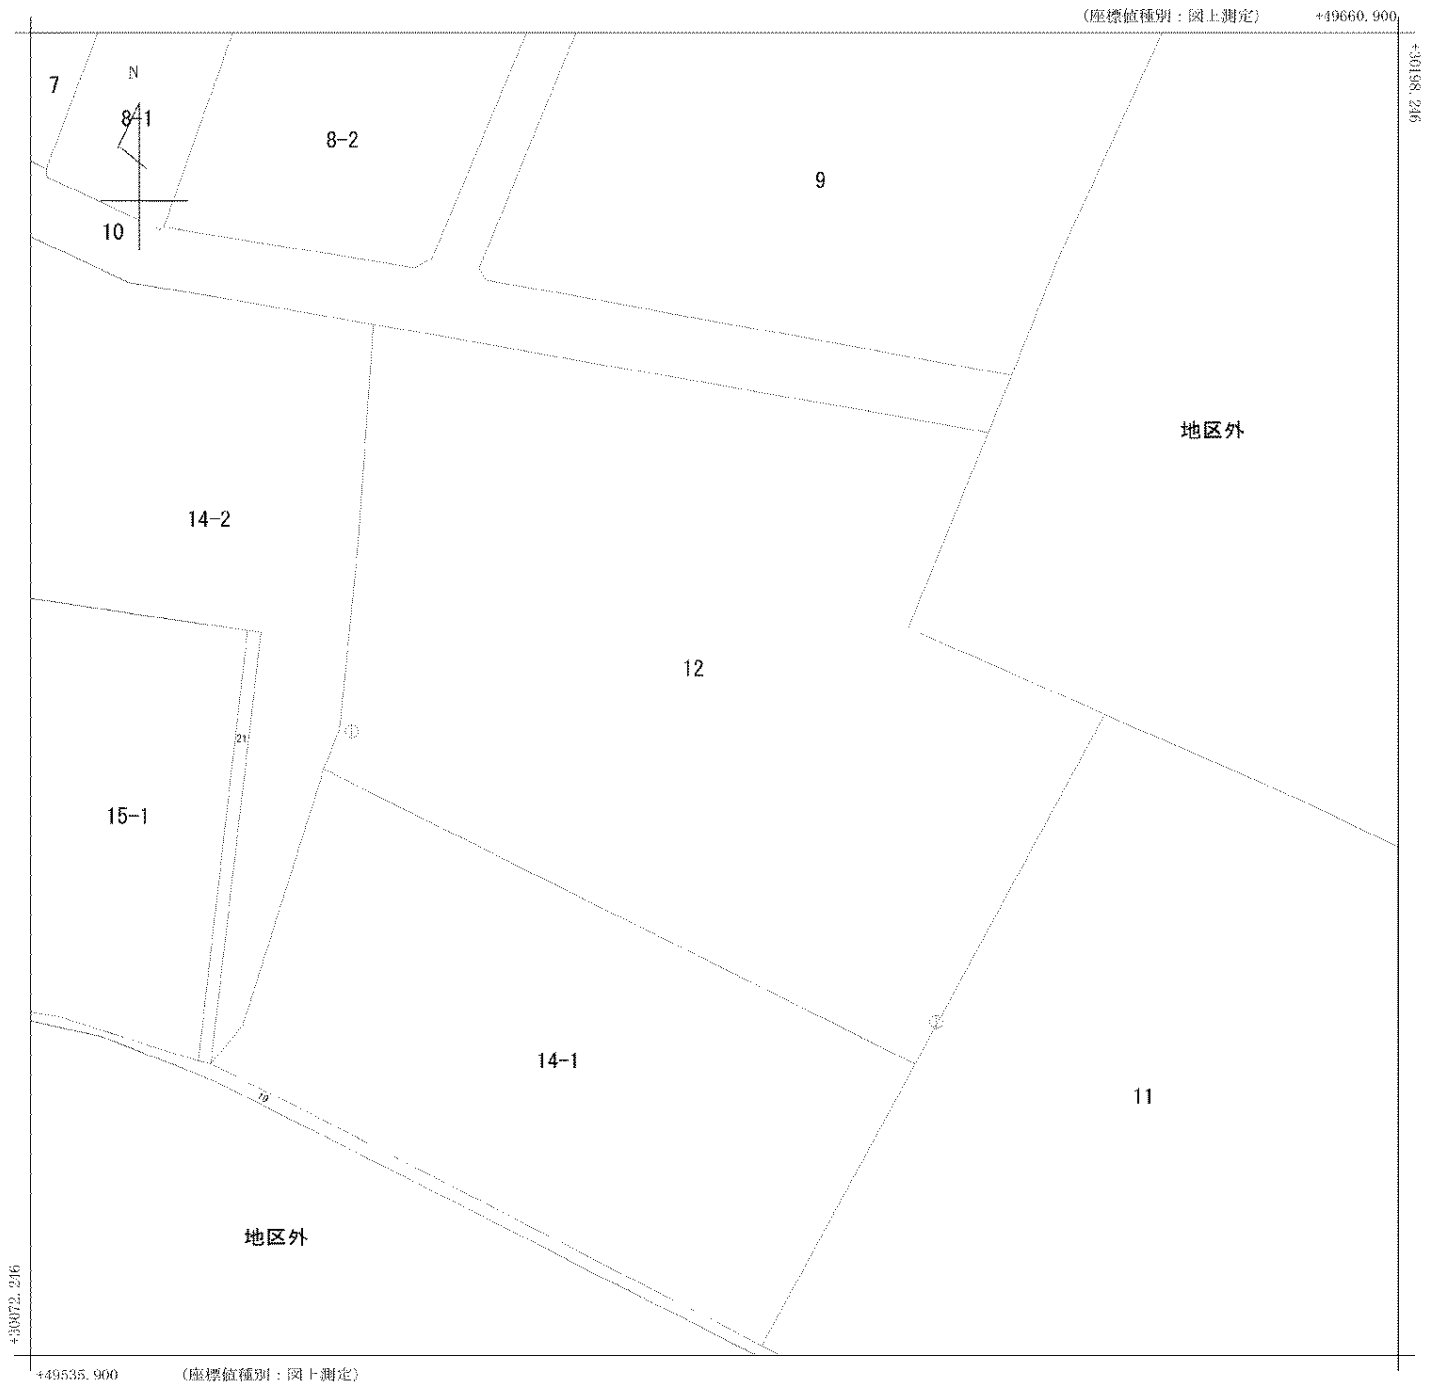

請求部	所在	特別区東都町1丁目				地番	12番			
出力尺	1/500	精度区	甲三	座標系又号 番記号	IX	分類	地図(法第14条第1項)		種類	土地改良所在図
作成年月日					備付年月日 (原図)	平成9年4月21日		補記事項		